

**Утверждена**

Постановлением Администрации Южского муниципального района

(наименование документа об утверждении, включая наименования

органов государственной власти или органов местного

самоуправления, принявших решение об утверждении схемы

или подписавших соглашение о перераспределении земельных участков)

от

№

**Схема расположения земельного участка или земельных участков****на кадастровом плане территории****Условный номер земельного участка**

(указывается в случае, если предусматривается образование двух и более земельных участков)

**Площадь земельного участка 1132 м<sup>2</sup>**

(указывается проектная площадь образуемого земельного участка, вычисленная с использованием технологических и программных средств, в том числе размещенных на официальном сайте федерального органа исполнительной власти, уполномоченного Правительством Российской Федерации на осуществление государственного кадастрового учета, государственной регистрации прав, ведение Единого государственного реестра недвижимости и предоставление сведений, содержащихся в Едином государственном реестре недвижимости, в информационно-телекоммуникационной сети "Интернет" (далее - официальный сайт), с округлением до 1 квадратного метра. Указанное значение площади земельного участка может быть уточнено при проведении кадастровых работ не более чем на десять процентов)

**Координаты, м****Обозначение характерных точек границ**

(указываются в случае подготовки схемы расположения земельного участка с использованием технологических и программных средств, в том числе размещенных на официальном сайте. Значения координат, полученные с использованием указанных технологических и программных средств, указываются с округлением до 0,01 метра)

**X****Y****1****2****3**

1

254865.48

2265558.09

2

254873.59

2265572.49

3

254851.68

2265584.02

4

254835.04

2265592.33

5

254812.17

2265604.74

6


254804.44

2265590.25

1

254865.48

2265558.09

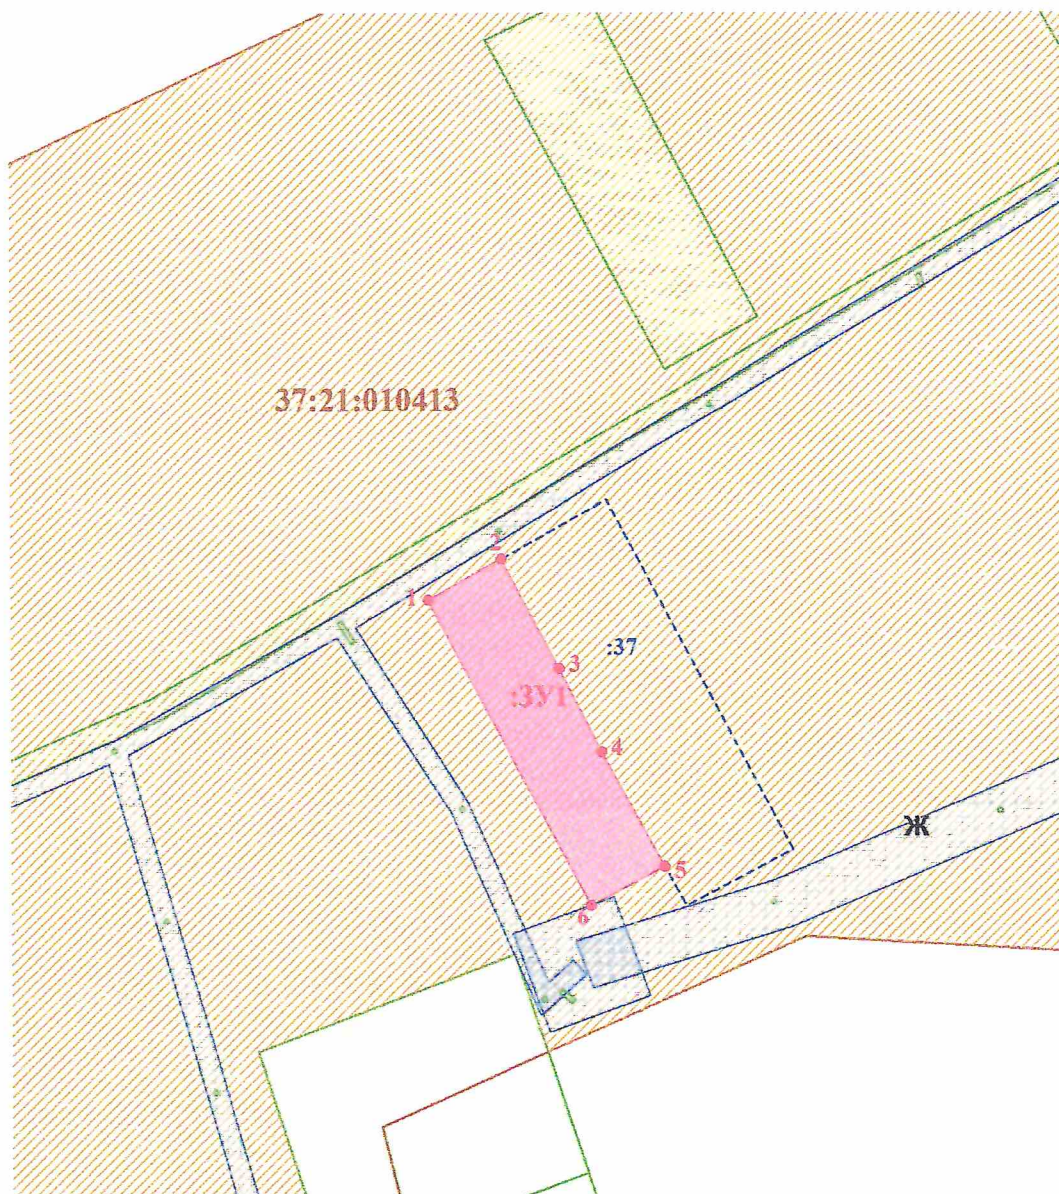

Масштаб 1:1500

Условные обозначения

|                                                                                     |   |
|-------------------------------------------------------------------------------------|---|
|  | - контур образуемого земельного участка                                                                        |
|  | - существующая часть границы, имеющиеся в ЕГРН сведения о которой достаточны для определения ее местоположения |
|  | - надписи номеров вновь образованных характерных точек                                                         |
|  | - граница кадастрового квартала                                                                                |
|  | - граница населенного пункта                                                                                   |
|  | - кадастровый квартал                                                                                          |
|  | - кадастровый номер земельного участка                                                                         |
|  | - обозначение образуемого земельного участка                                                                   |
|  | - охранный зона инженерных коммуникаций                                                                        |
|  | - жилая зона                                                                                                   |